

Facader

Tilbygning

Rudersdalsvej, Holte



Facade mod nord



Facade mod øst



Facade mod syd




Facade mod vest

Snit-tegning

Tilbygning

Rudersdalsvej, Holte

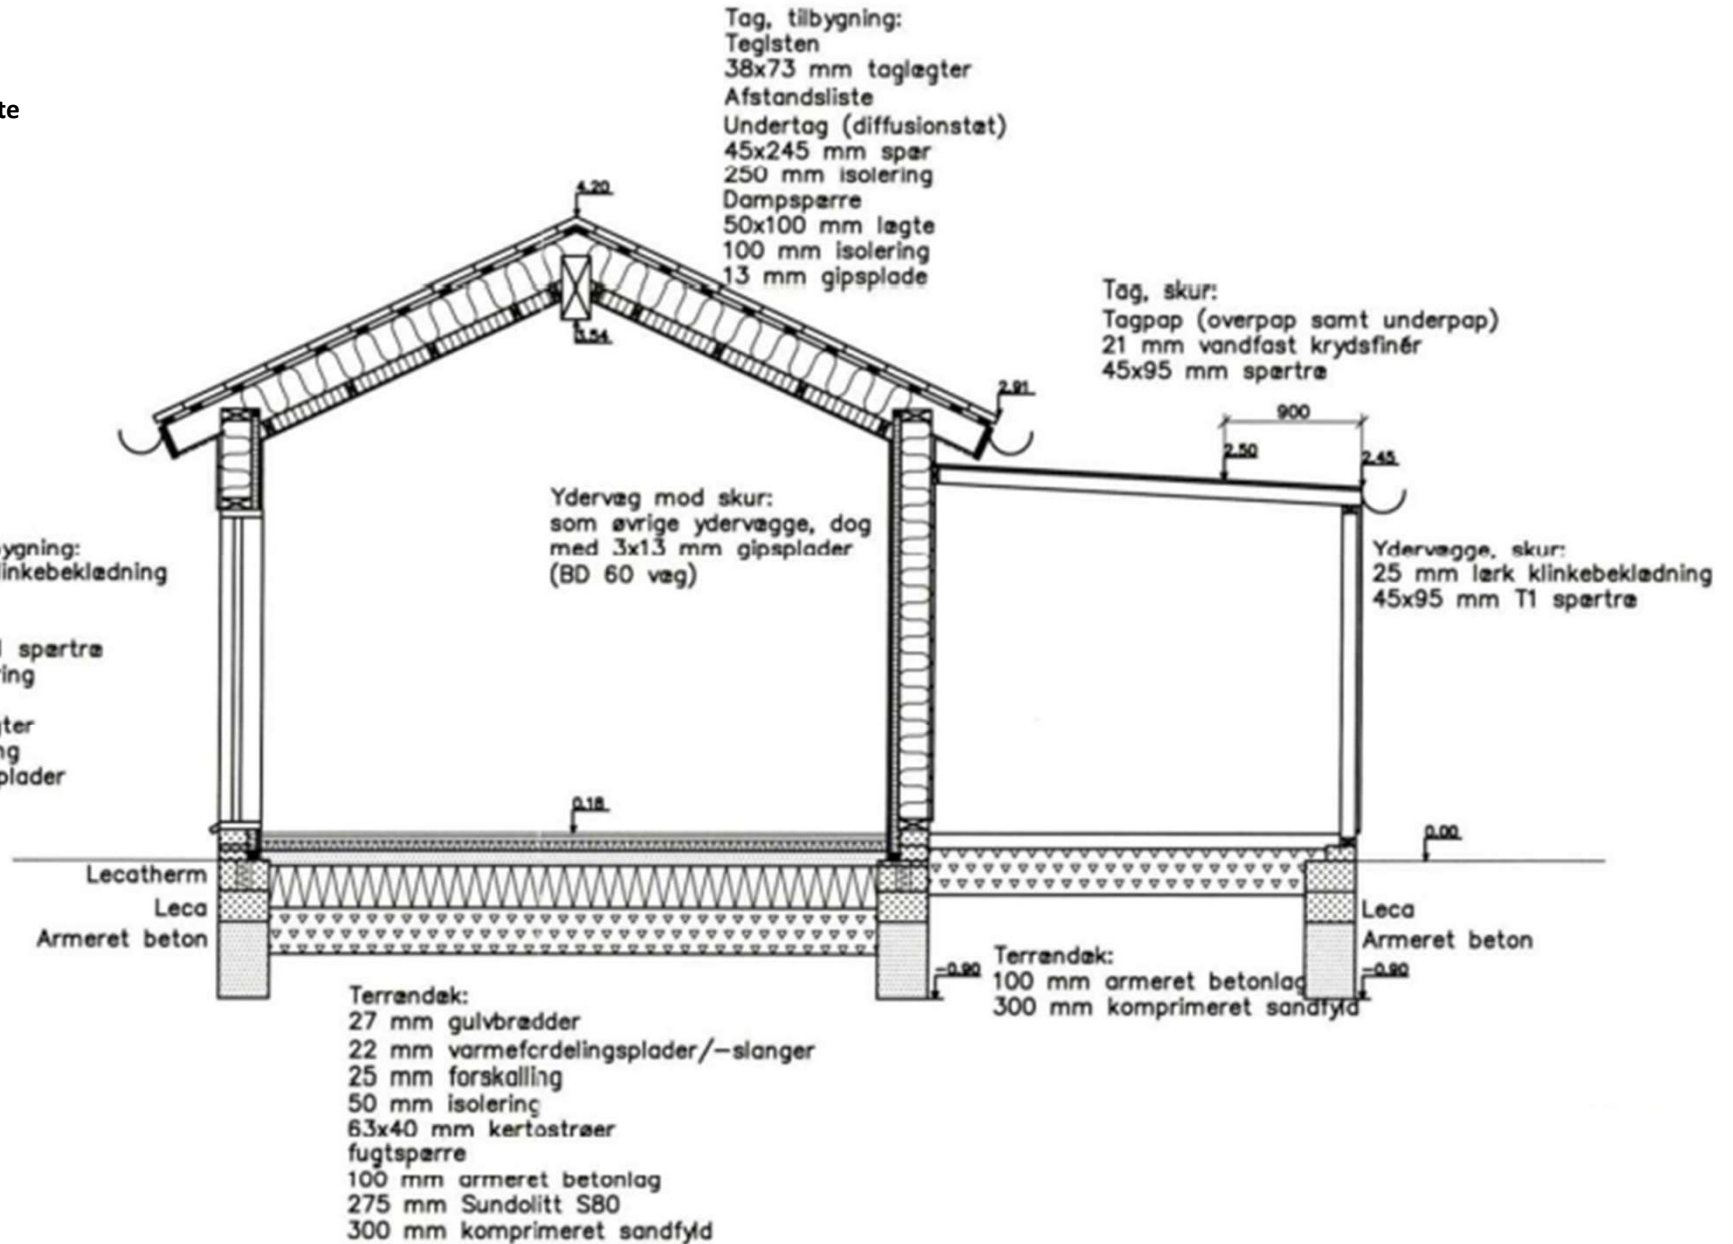

Note:

Koter er relative


For dimension af kipdrager se statiske beregninger

For dimension af overliggere i gavle se statiske beregninger

1.Sal plan


Tilbygning

Rudersdalsvej, Holte

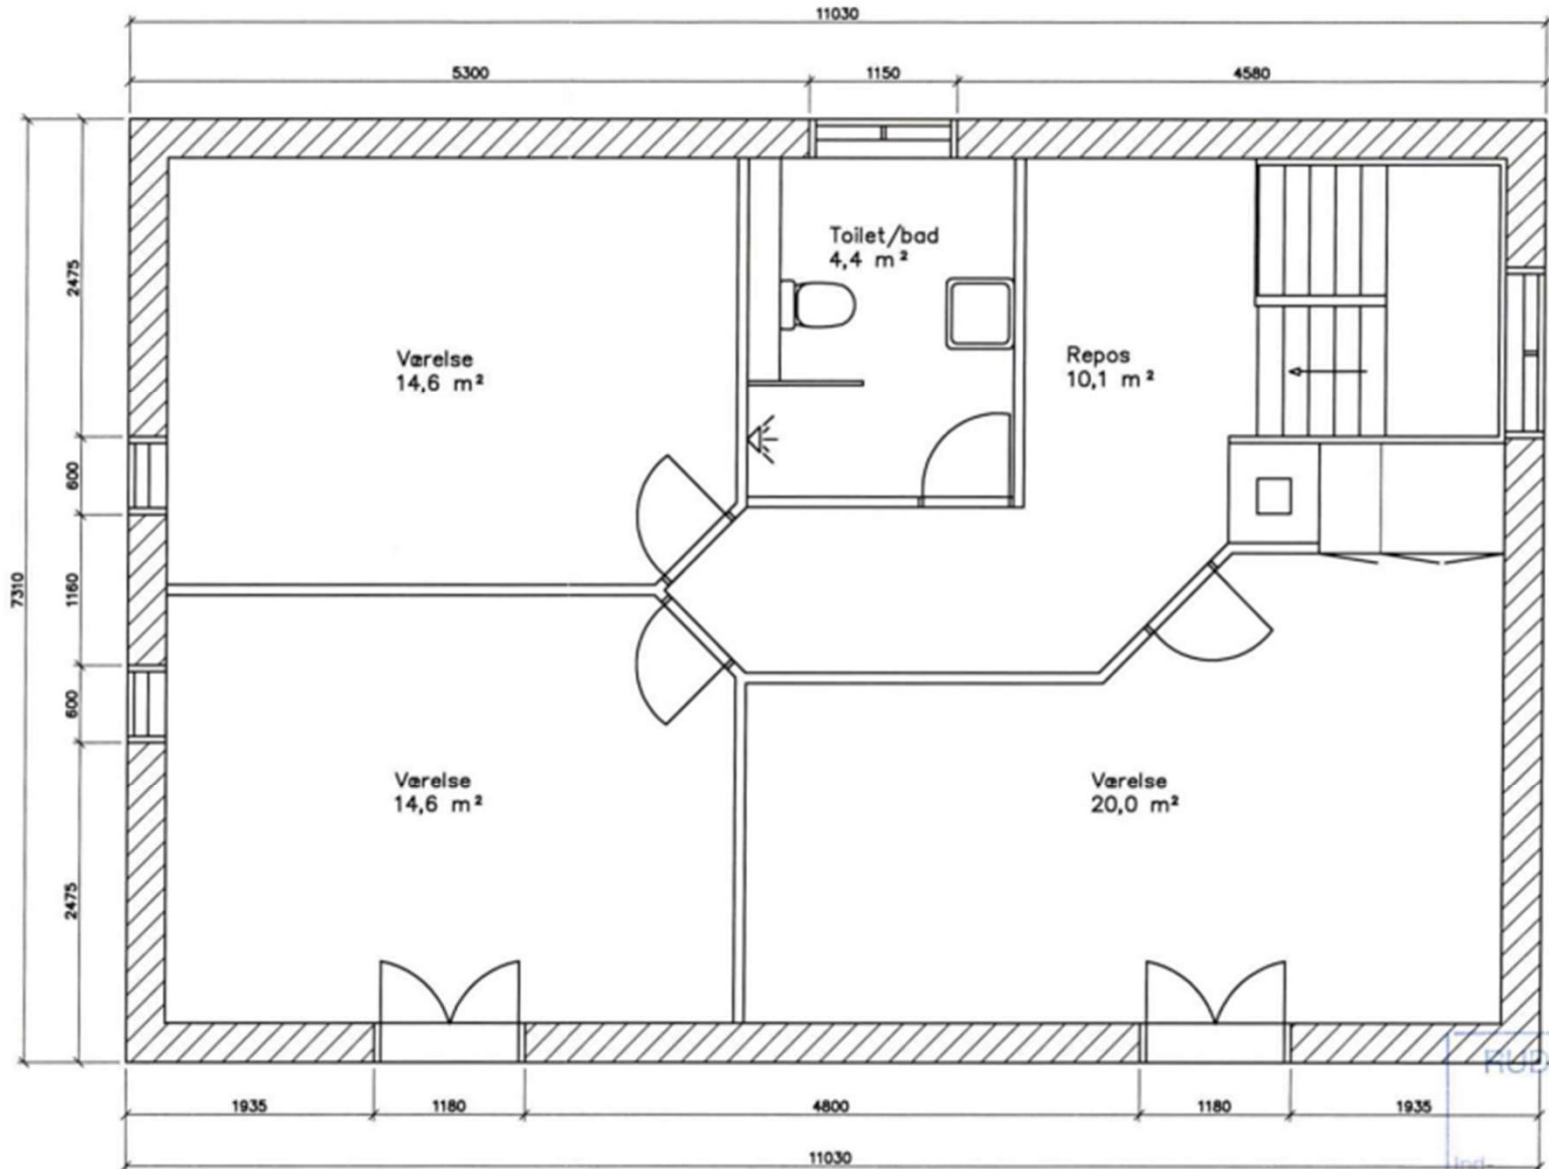

Stueplan

Tilbygning
Rudersdalsv

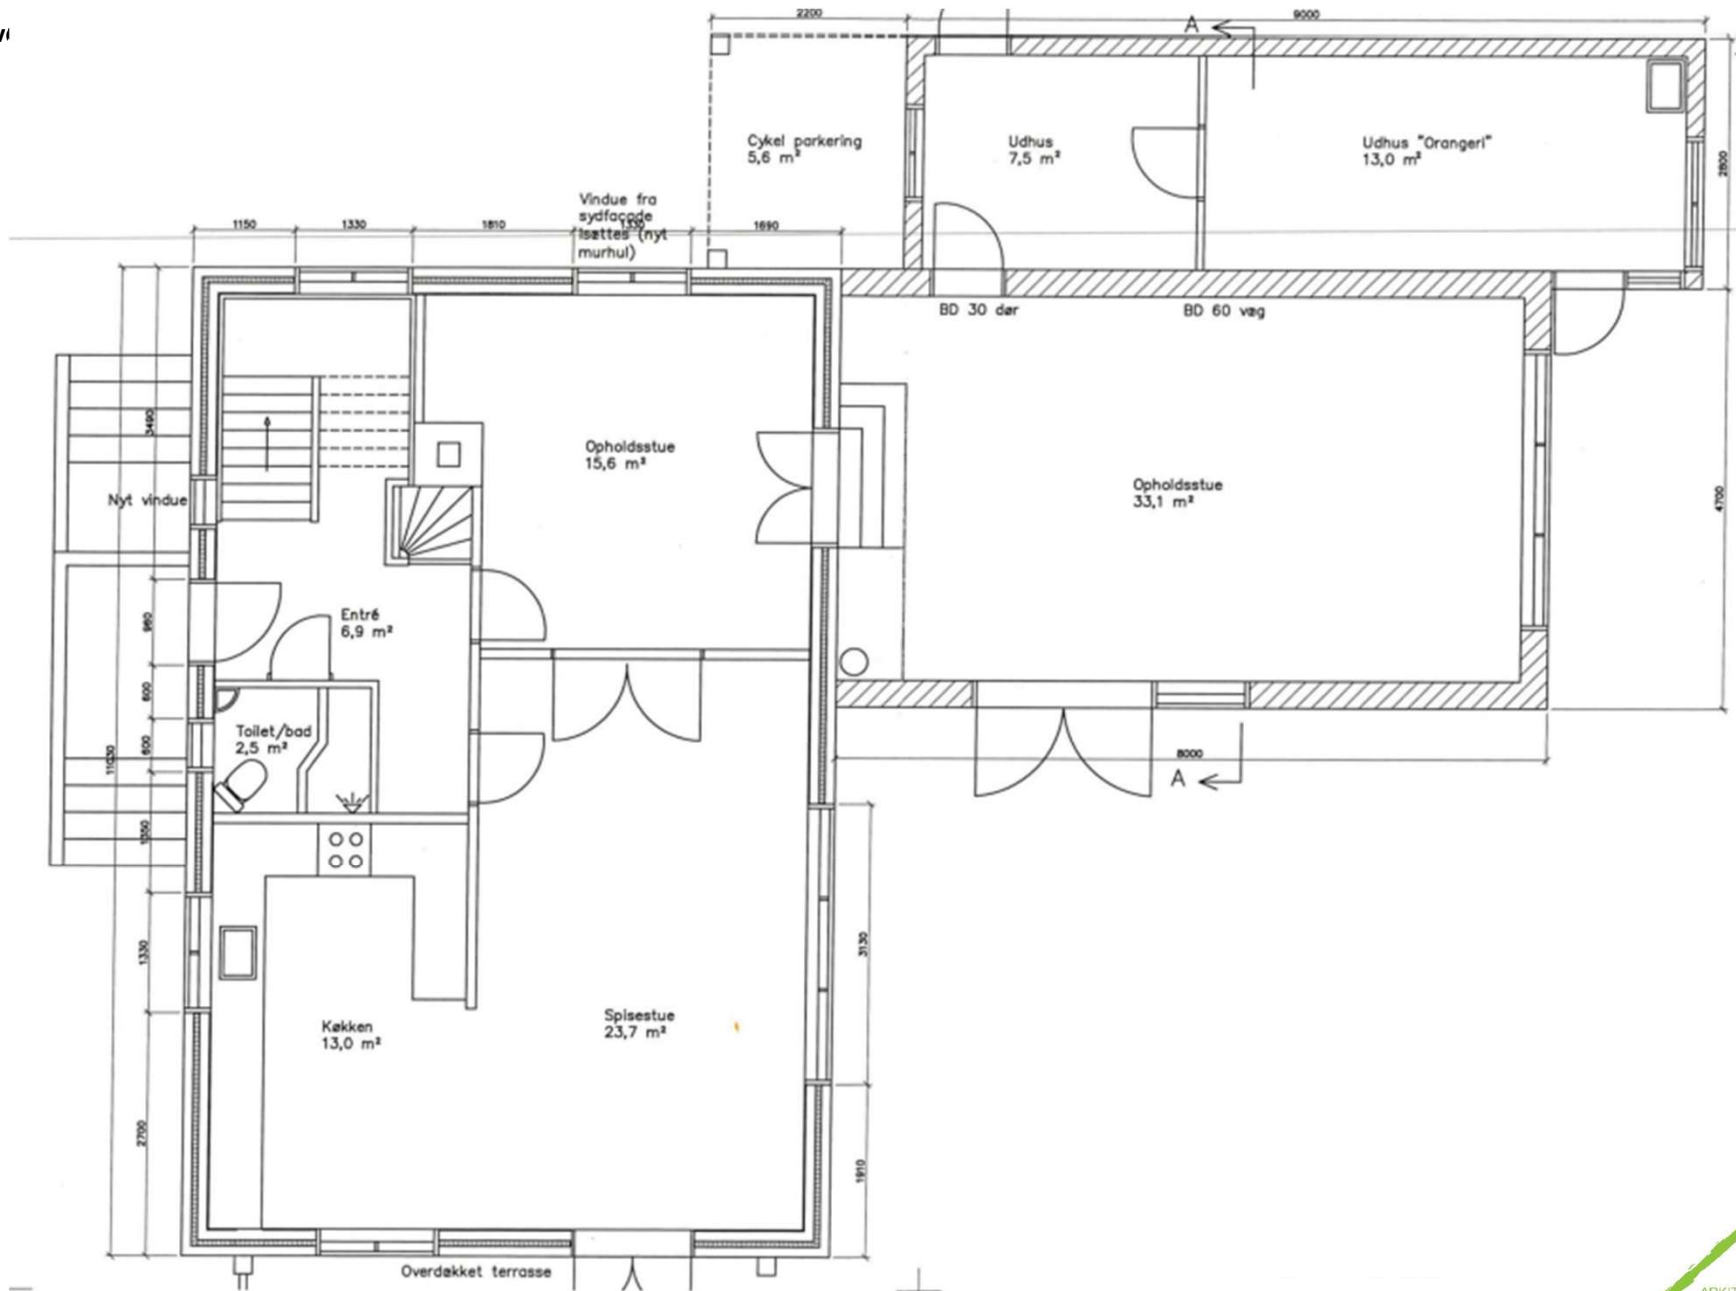

Situationsplan
Tilbygning
Rudersdalsvej, Holte

