


Facader

Ny Liebhaber ejendom

Helgasvej, Holte

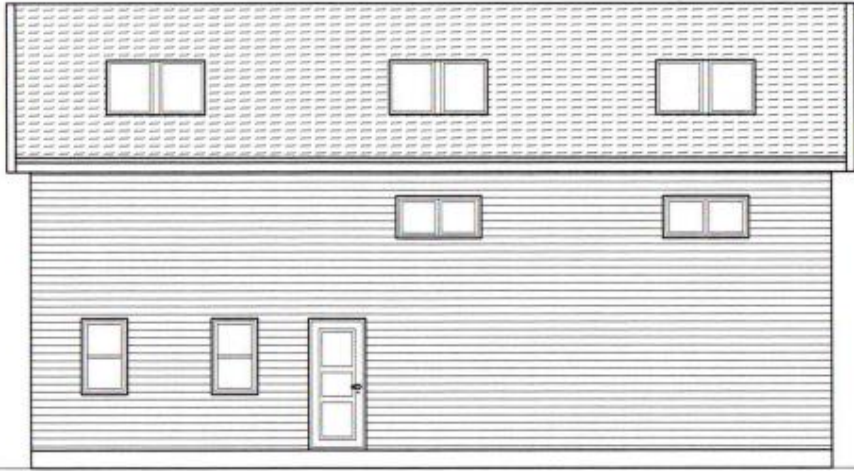

Facade mod nord



Facade mod øst




Facade mod syd



Facade mod vest


Snit

Ny Liebhaber ejendom
Helgasvej, Holte

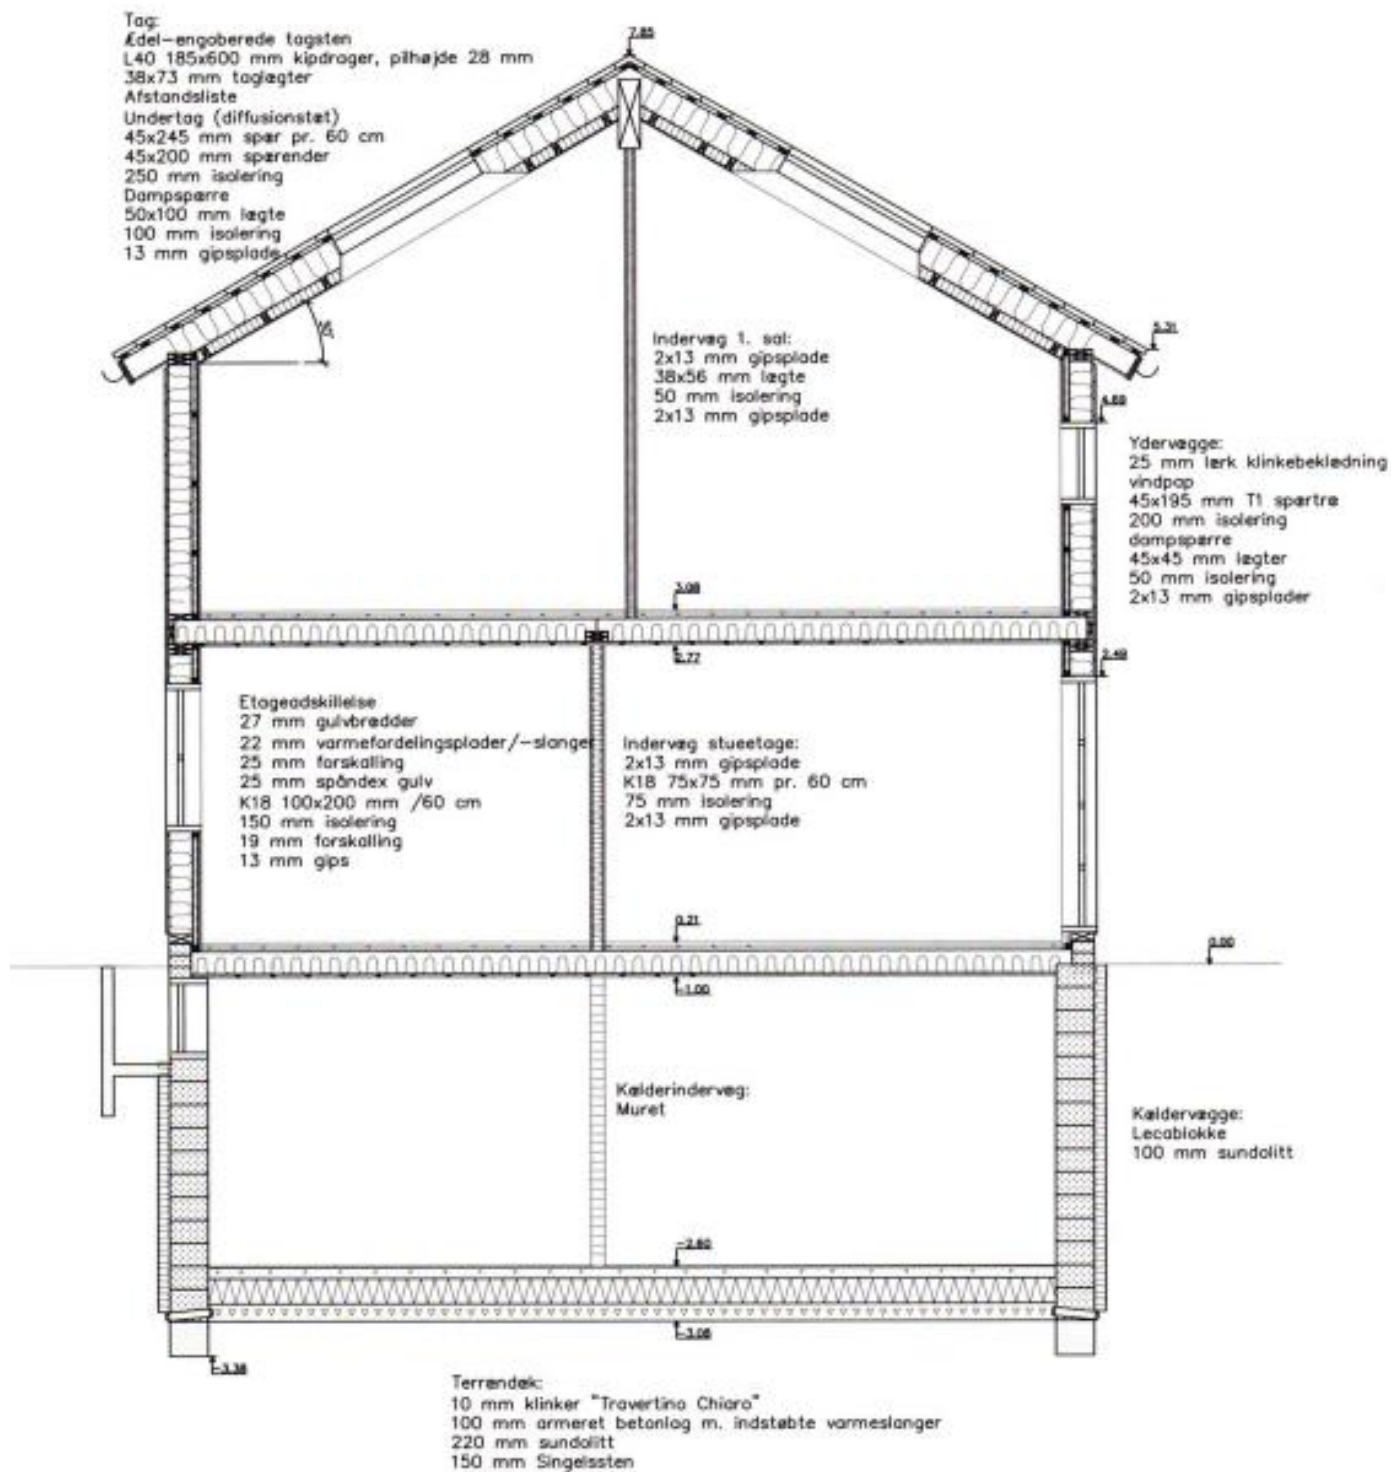

1. salplan


Ny Liebhaber ejendom
Helgasvej, Holte

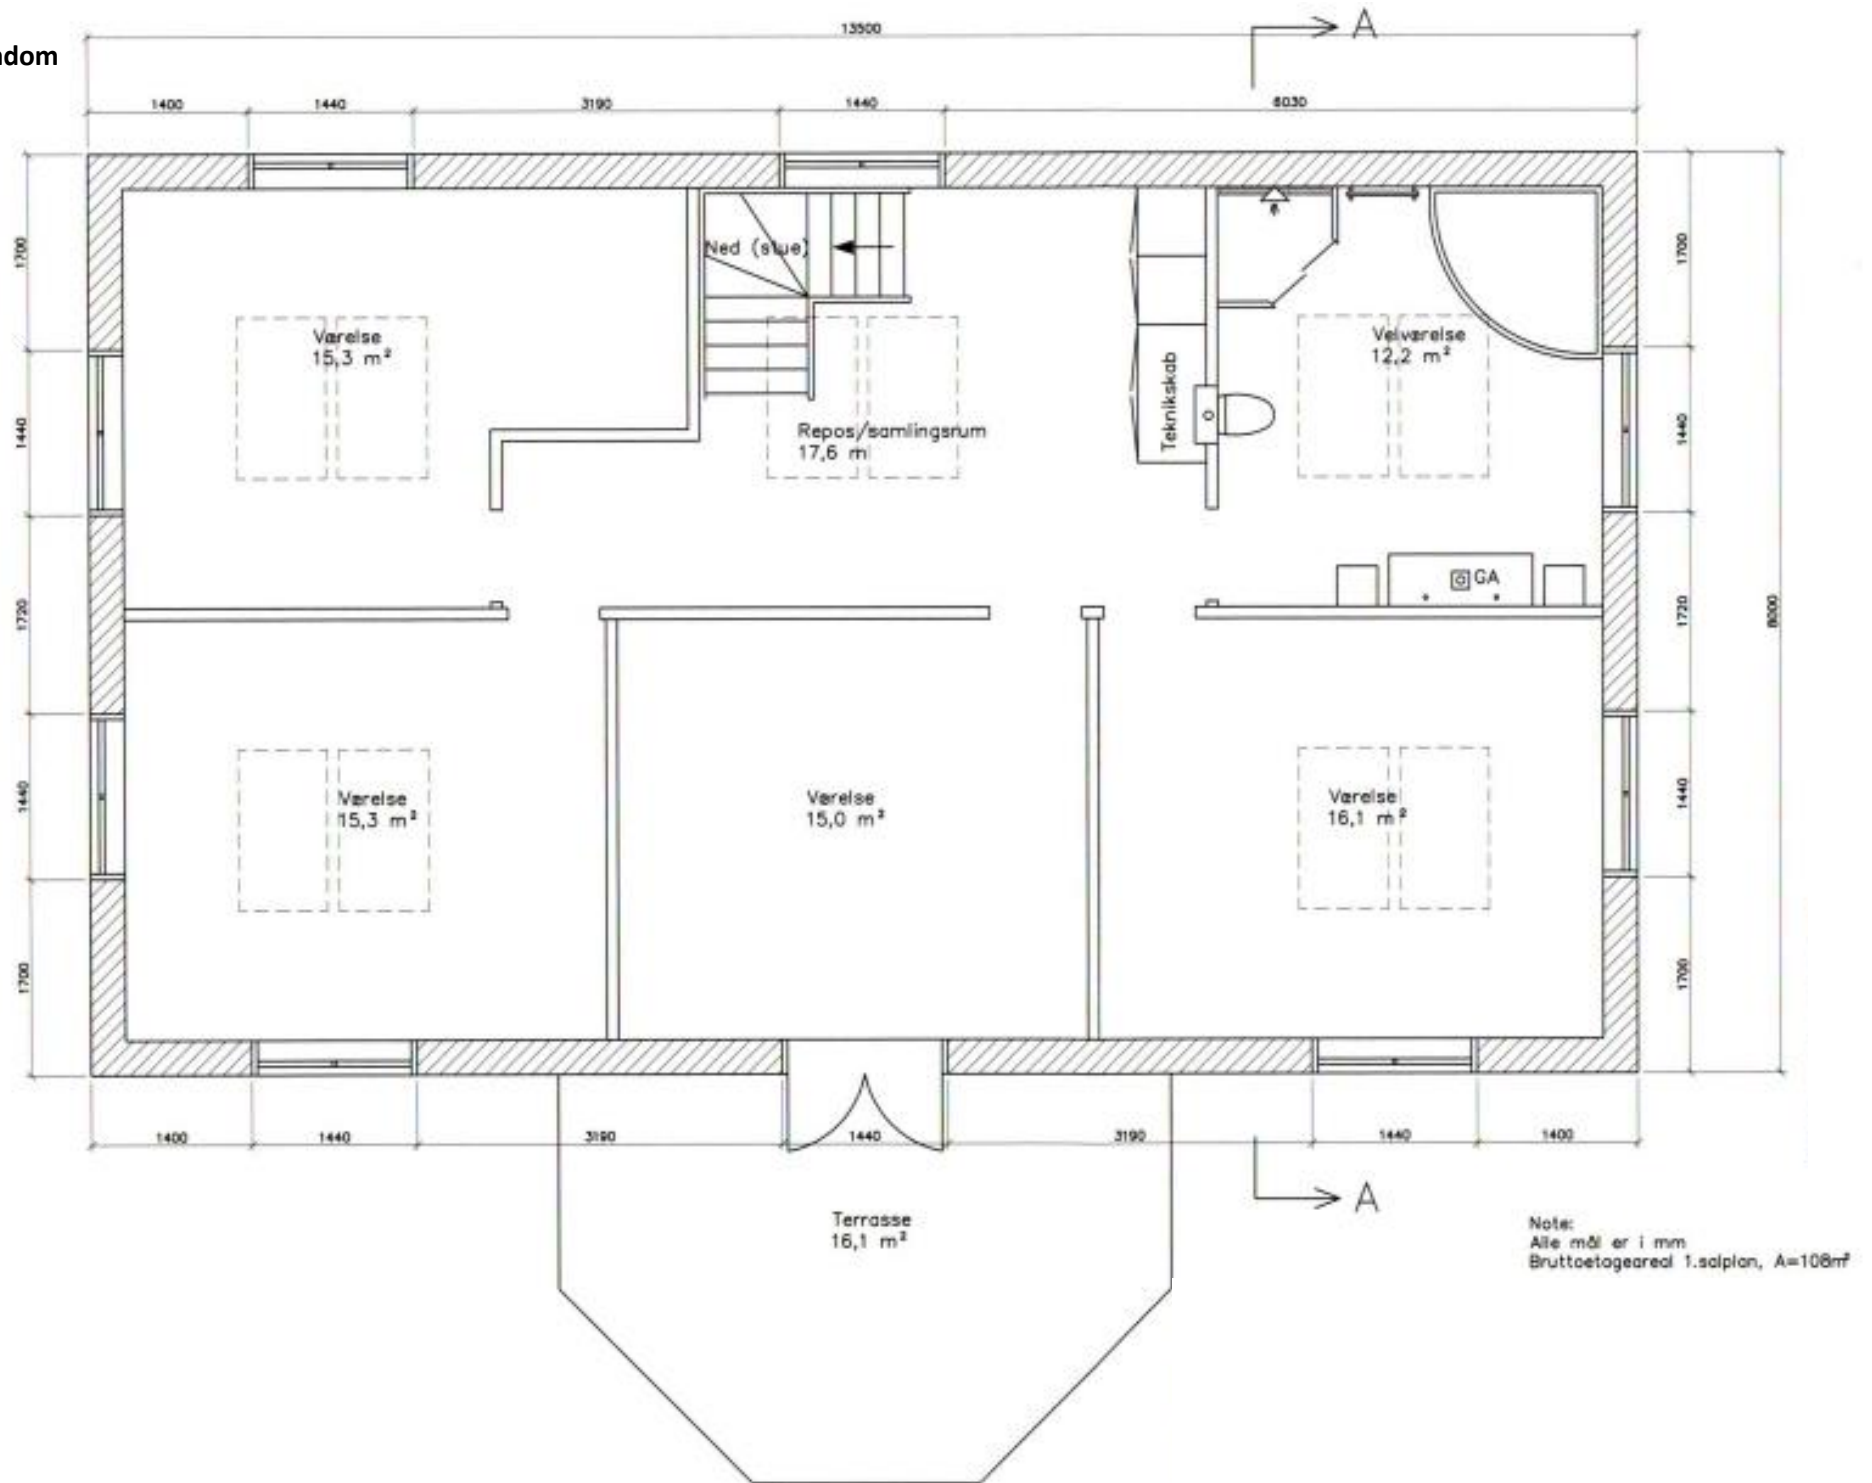

Kælderplan

Ny Liebhaver ejendom

Helgasvej, Holte

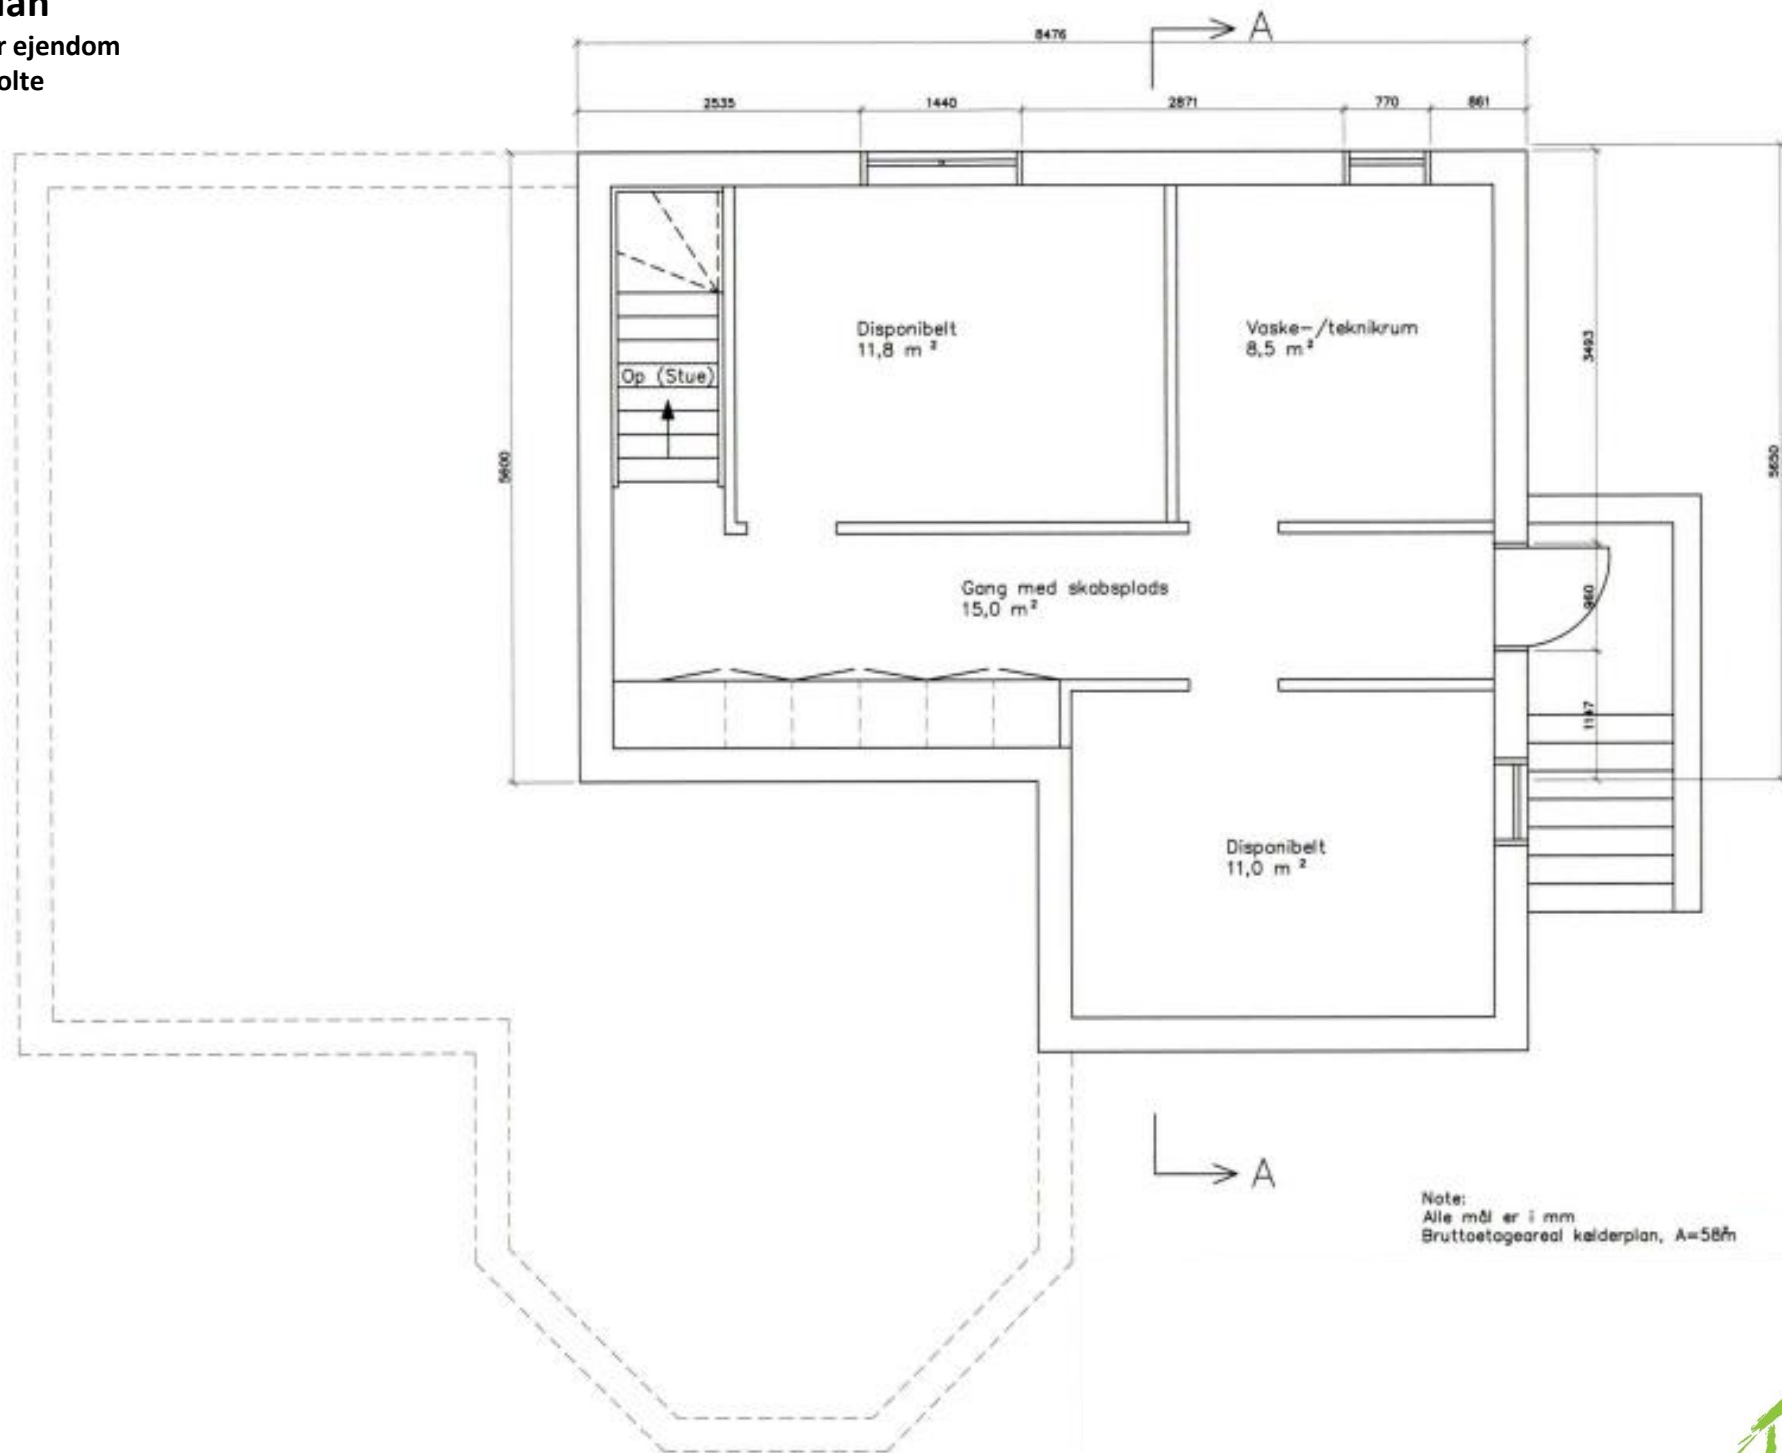

Note:
Alle mål er i mm
Bruttoetageareal kælderplan, A=568m

