


Stueplan

Ombygning og energirenovering

Søkæret, Annisse

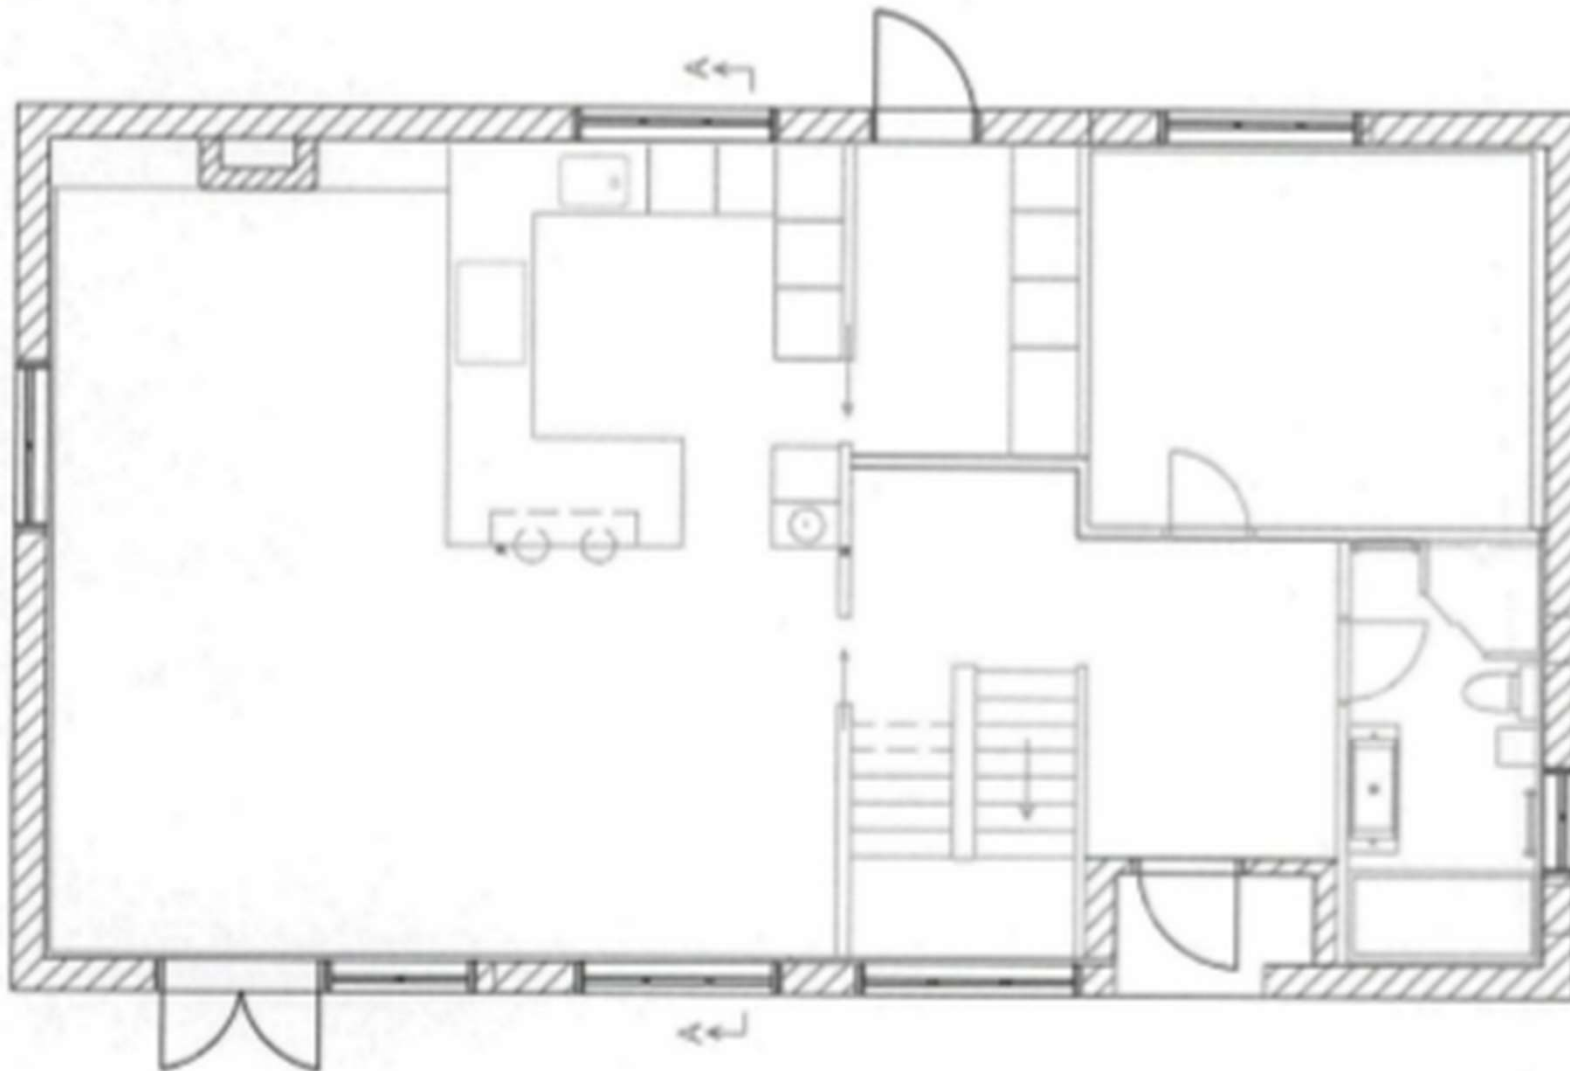

1. salplan

Ombygning og energirenovering
Søkæret, Annisse

