

Facader

Ny 1. sal og tilbygning

Vangebovej, Holte



Facade mod nord



Facade mod øst




Facade mod syd



Facade mod vest


Snit A_A

Ny 1. sal og tilbygning
Vangebovej, Holte

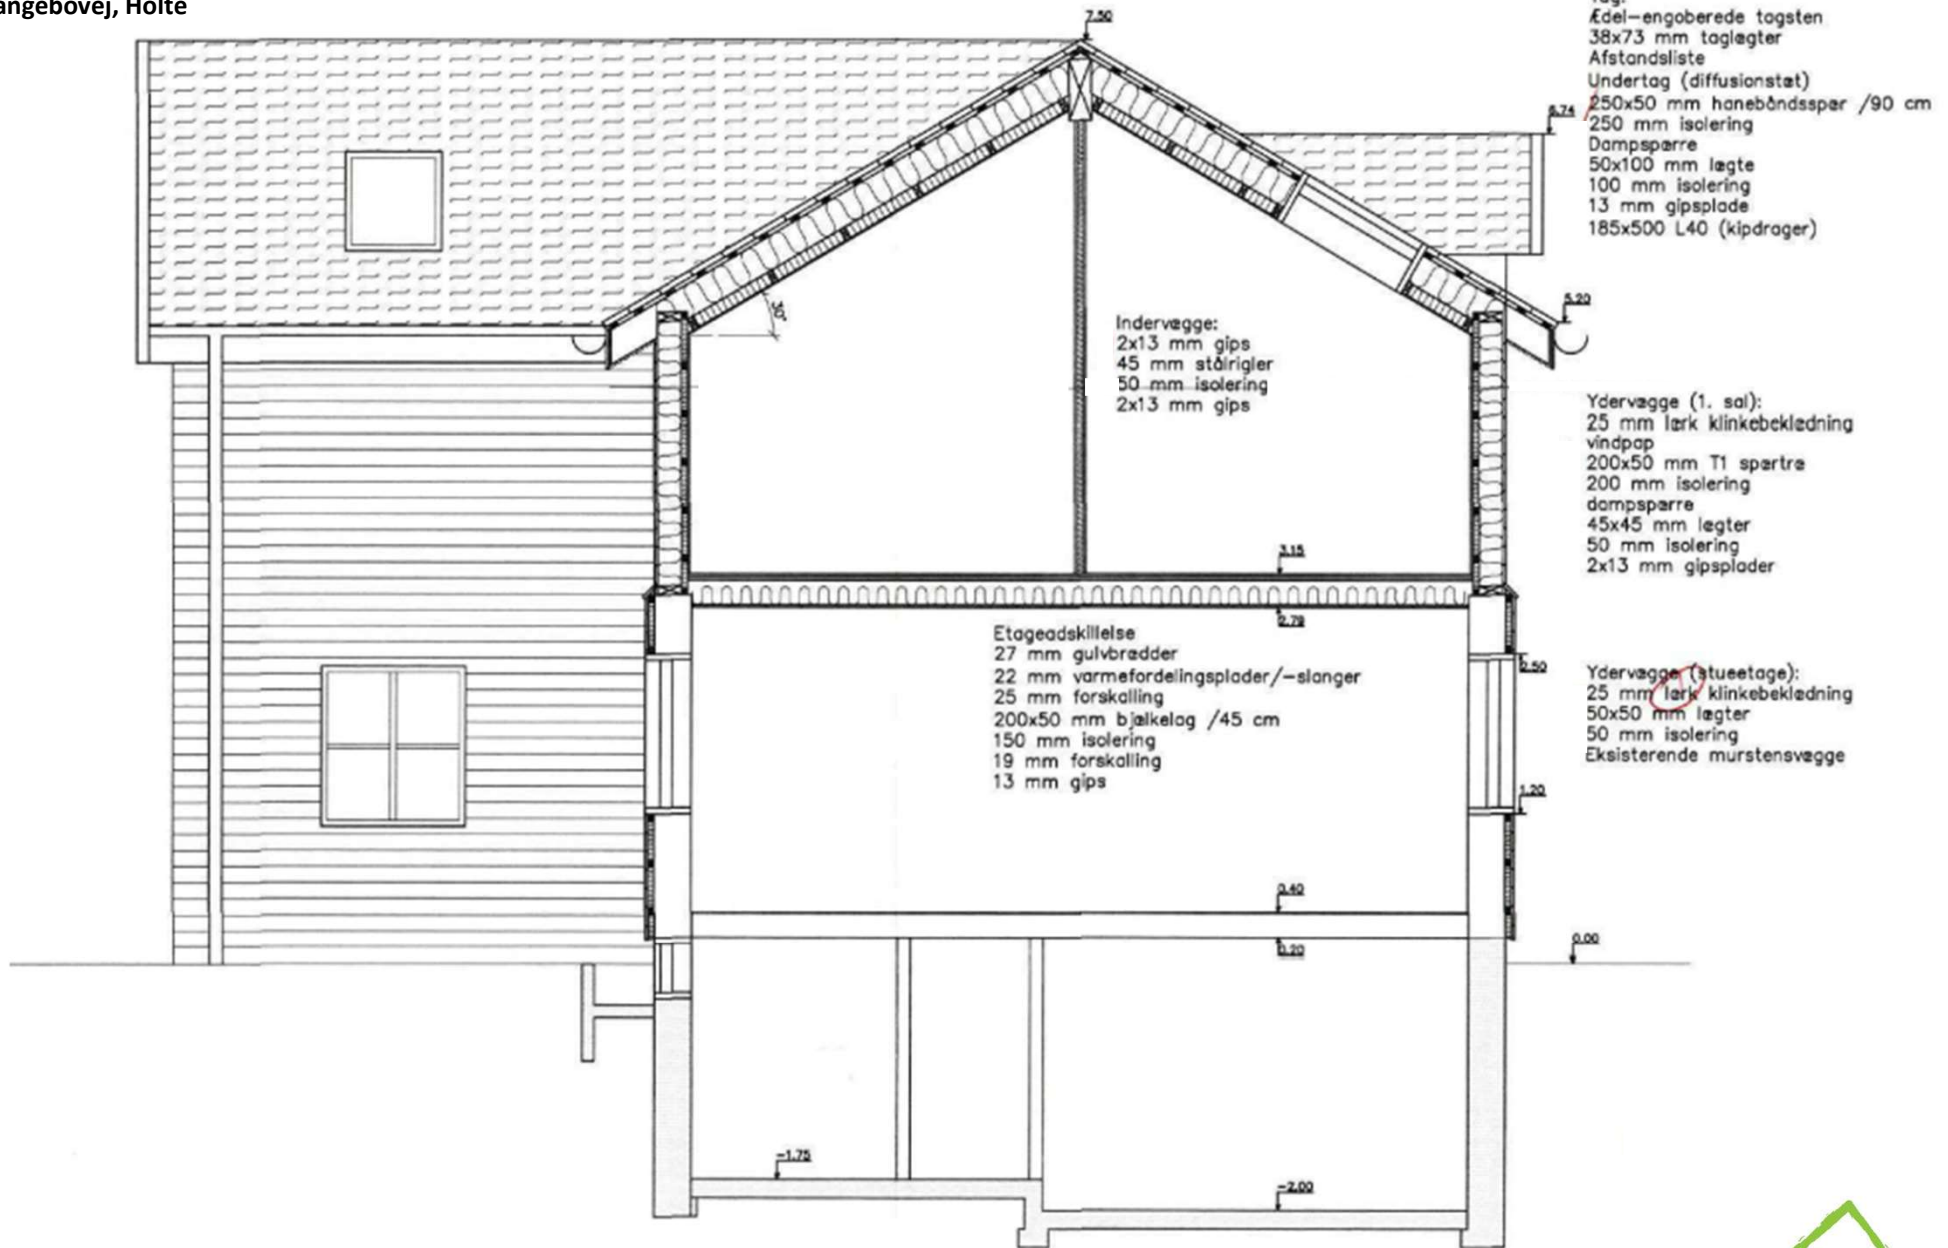


Snit B-B

Ny 1. sal og tilbygning
Vangebovej, Holte

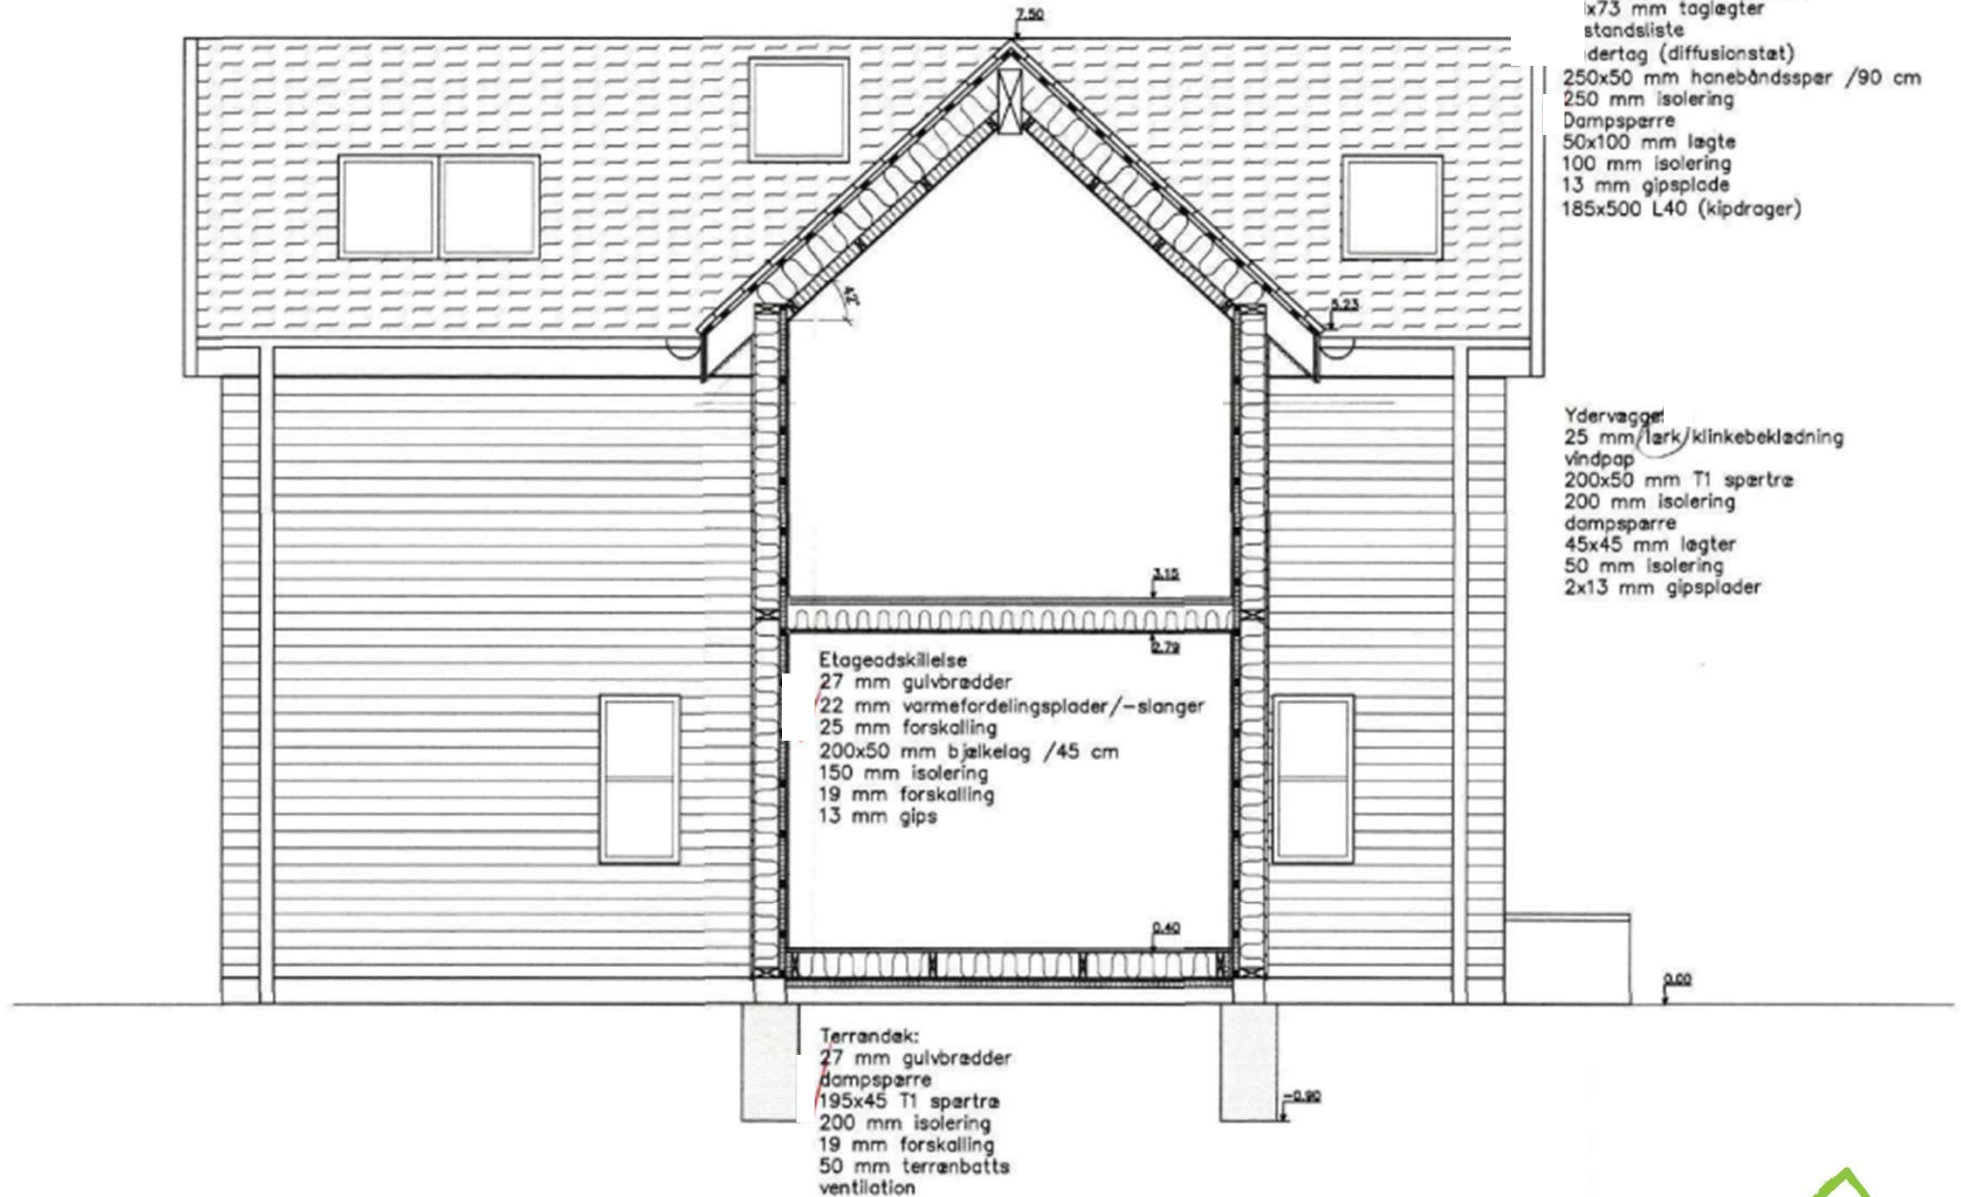


1. salplan

Ny 1. sal og tilbygning
Vangebovej, Holte

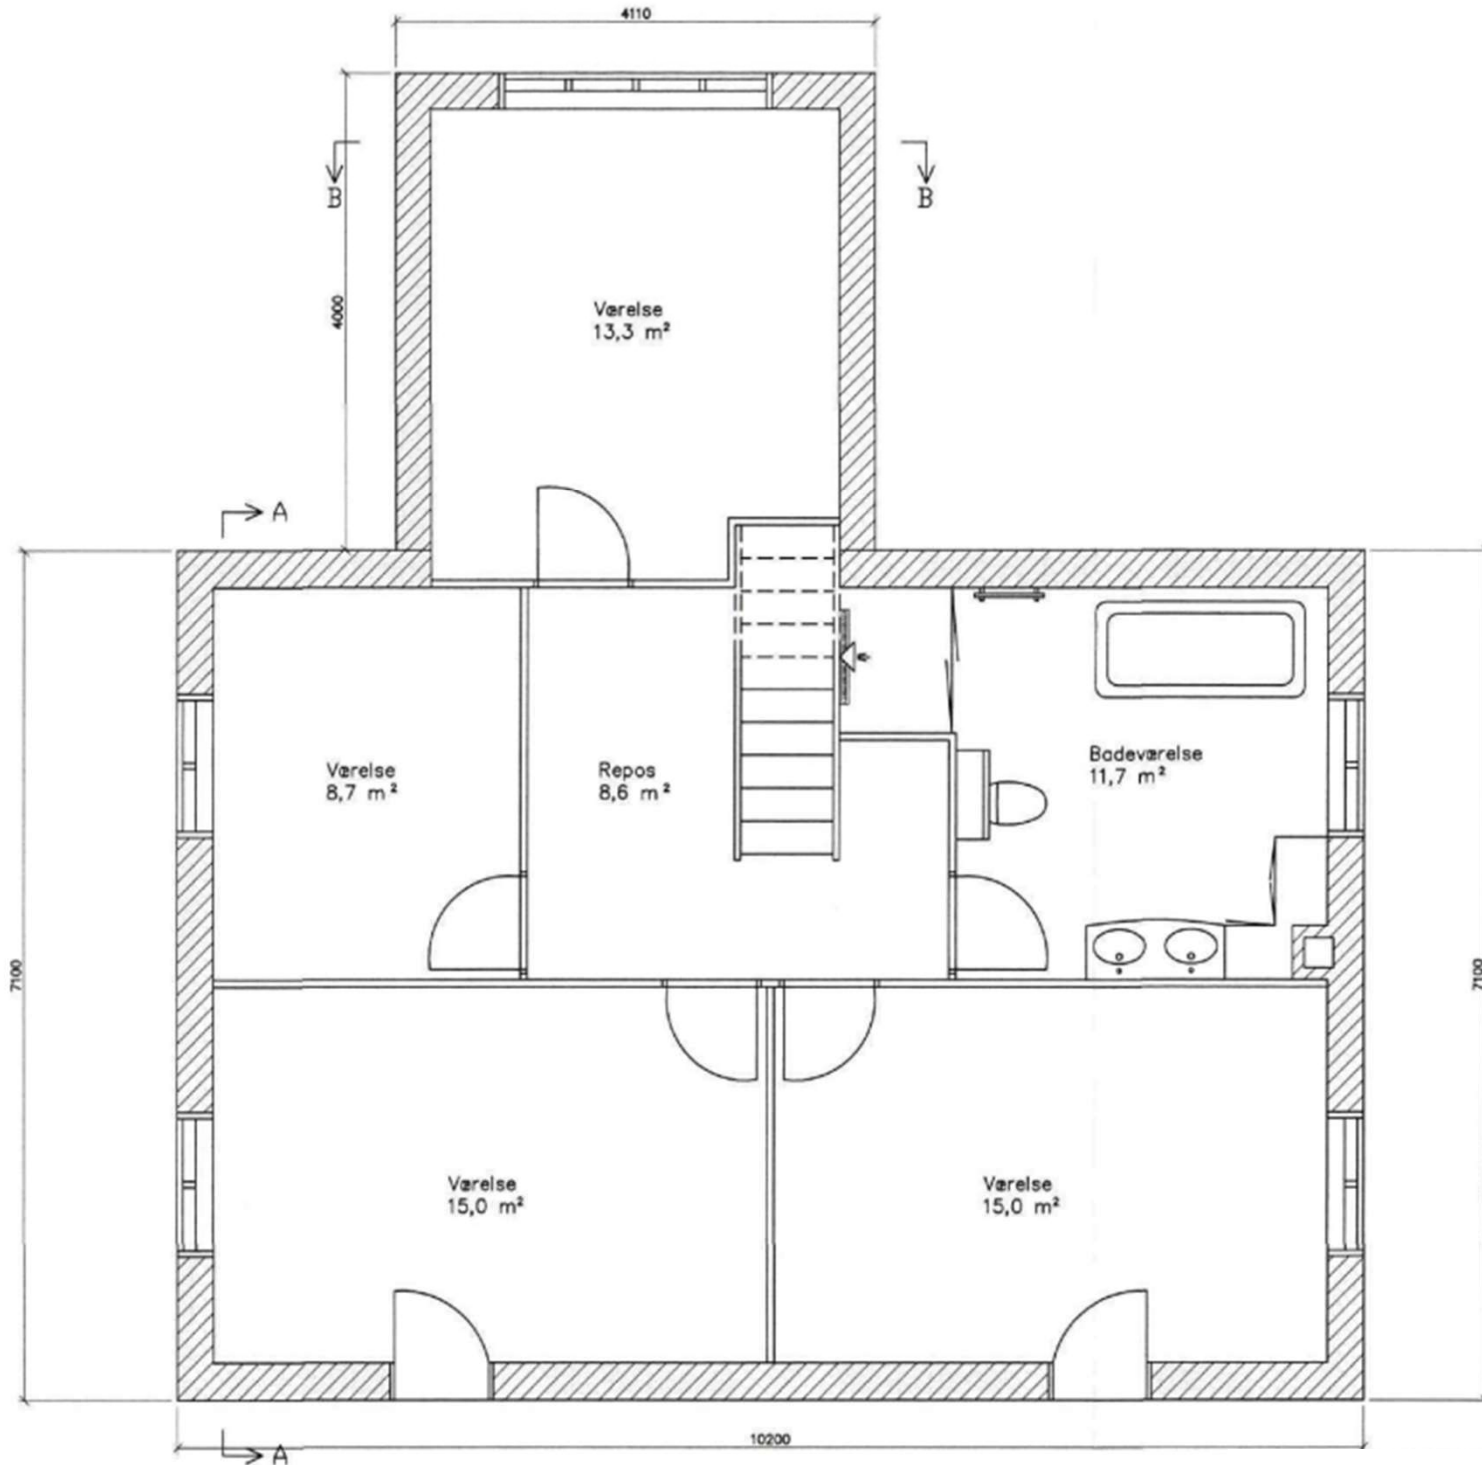


Stueplan

Ny 1. sal og tilbygning
Vangebovej, Holte

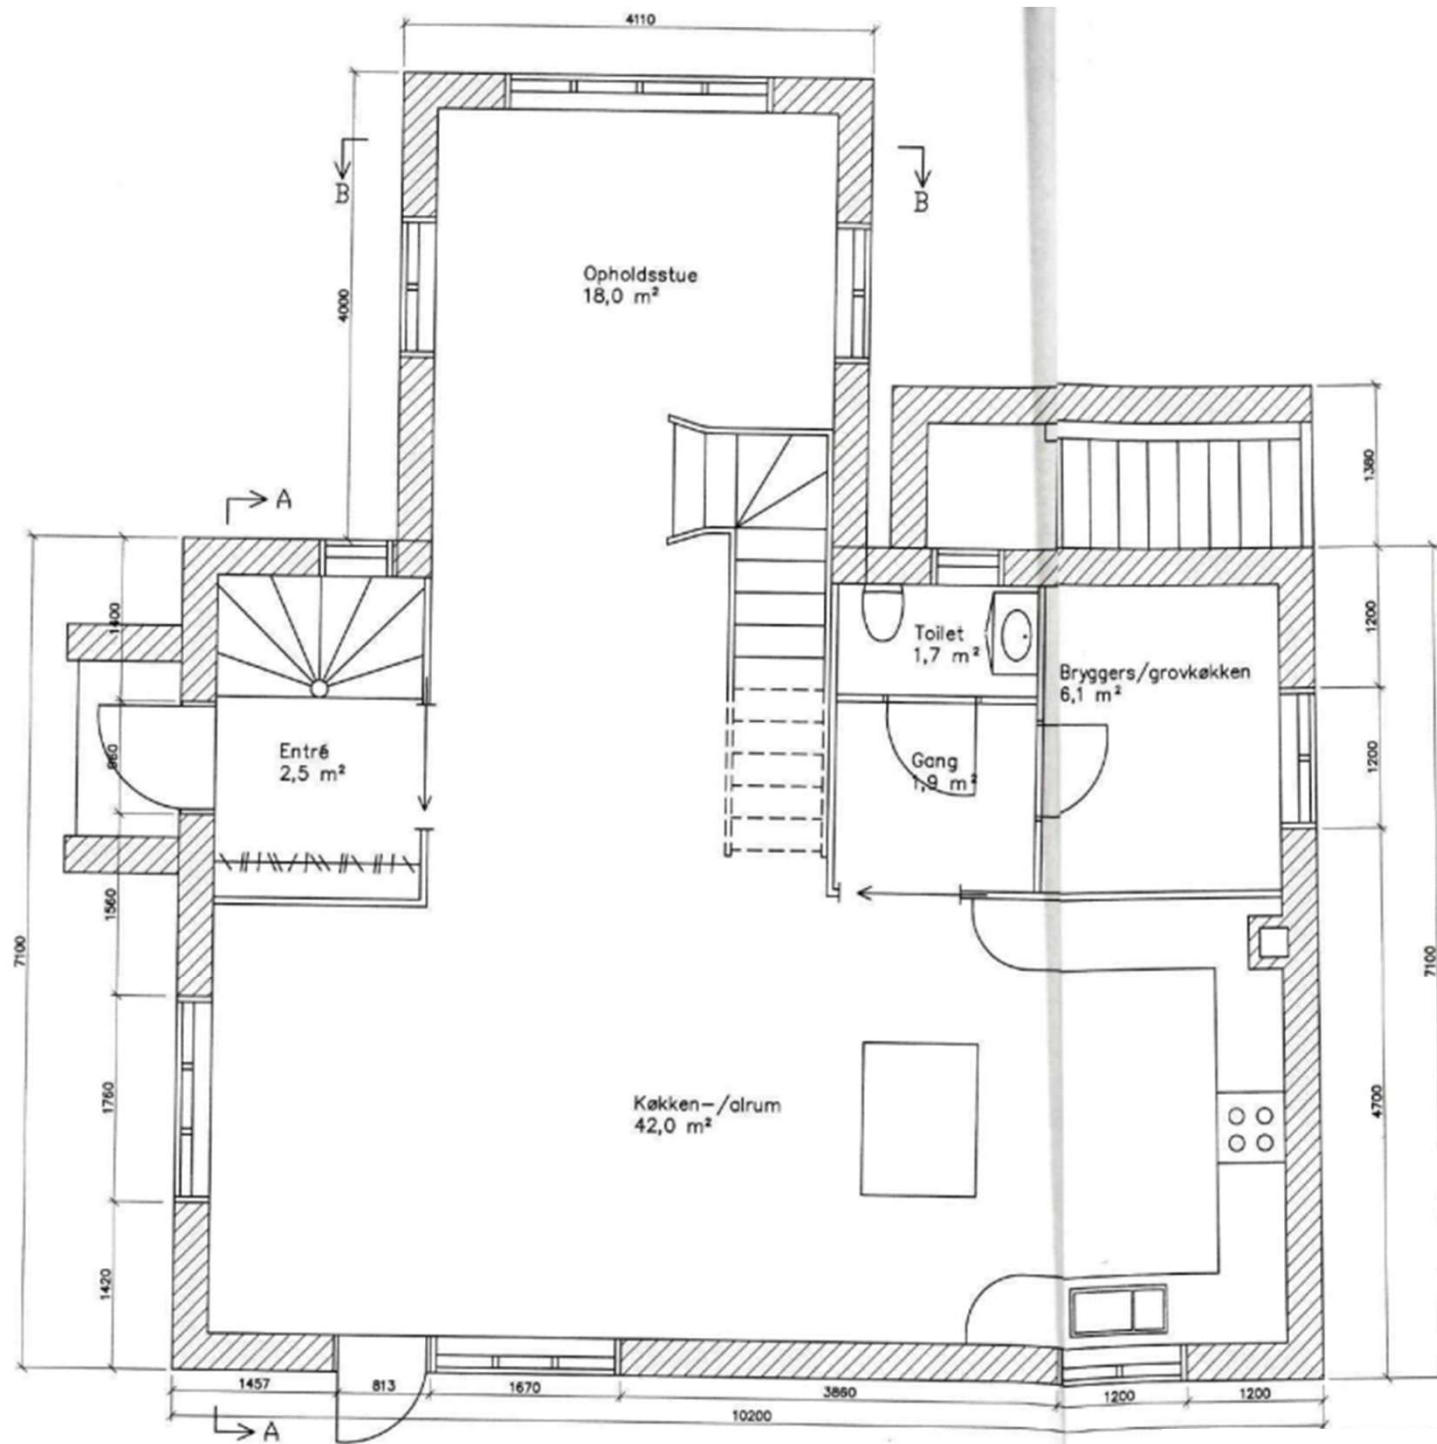

Situationsplan

Ny 1. sal og tilbygning
Vangebovej, Holte

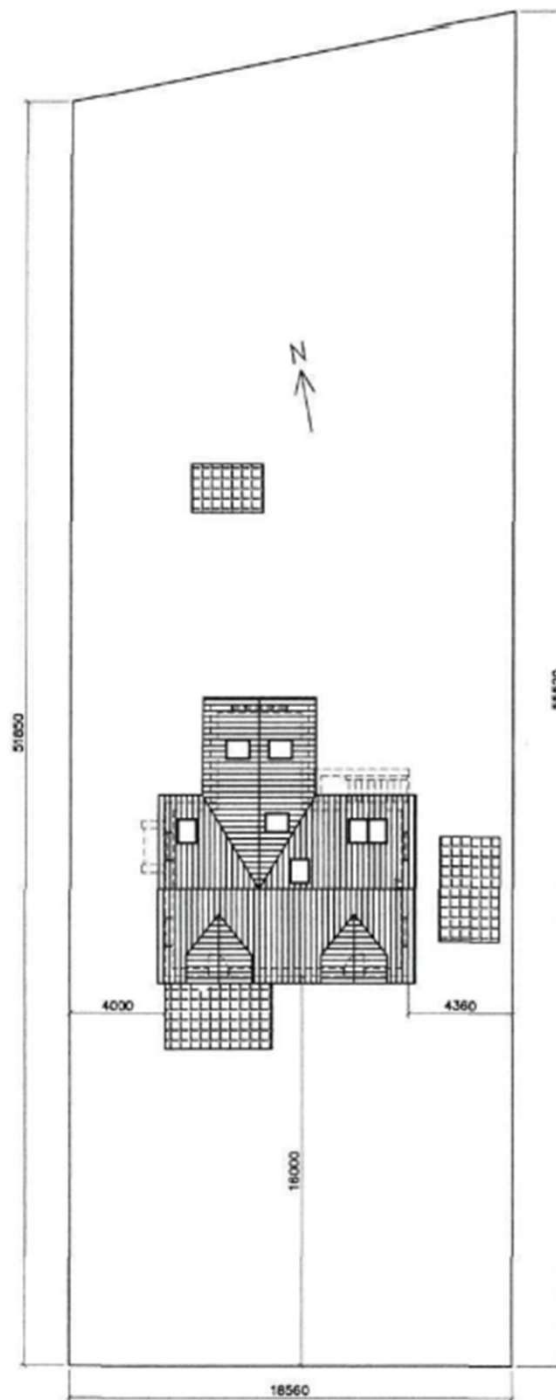

Note:


Alle mål er i mm

Bruttoetageareal = 178m²

Grundareal = 933m²

Bebyggelsesprocent = 19%


Signaturforklaring:

 Hovedhusets tag


 Overdækkede arealer; carport, terrasse, drivhus

Facader

Eksisterende forhold
Vangebovej, Holte

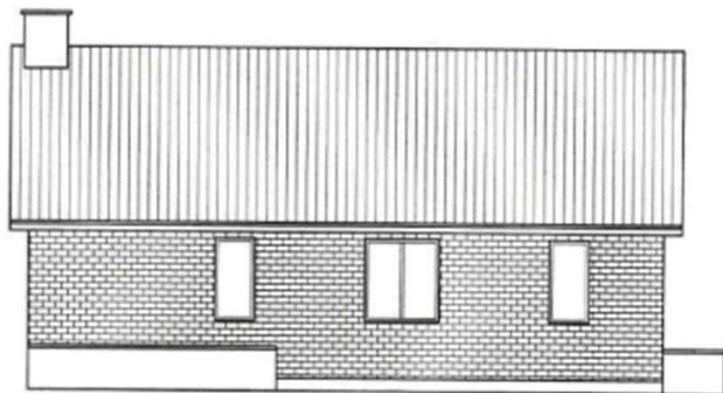

Facade mod nord

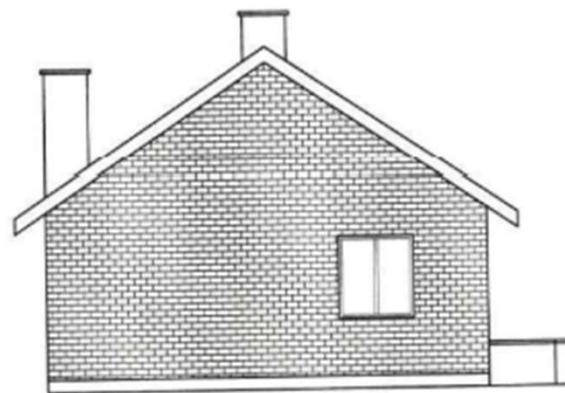

Facade mod øst




Facade mod syd



Facade mod vest


Snit

Eksisterende forhold
Vangebovej, Holte

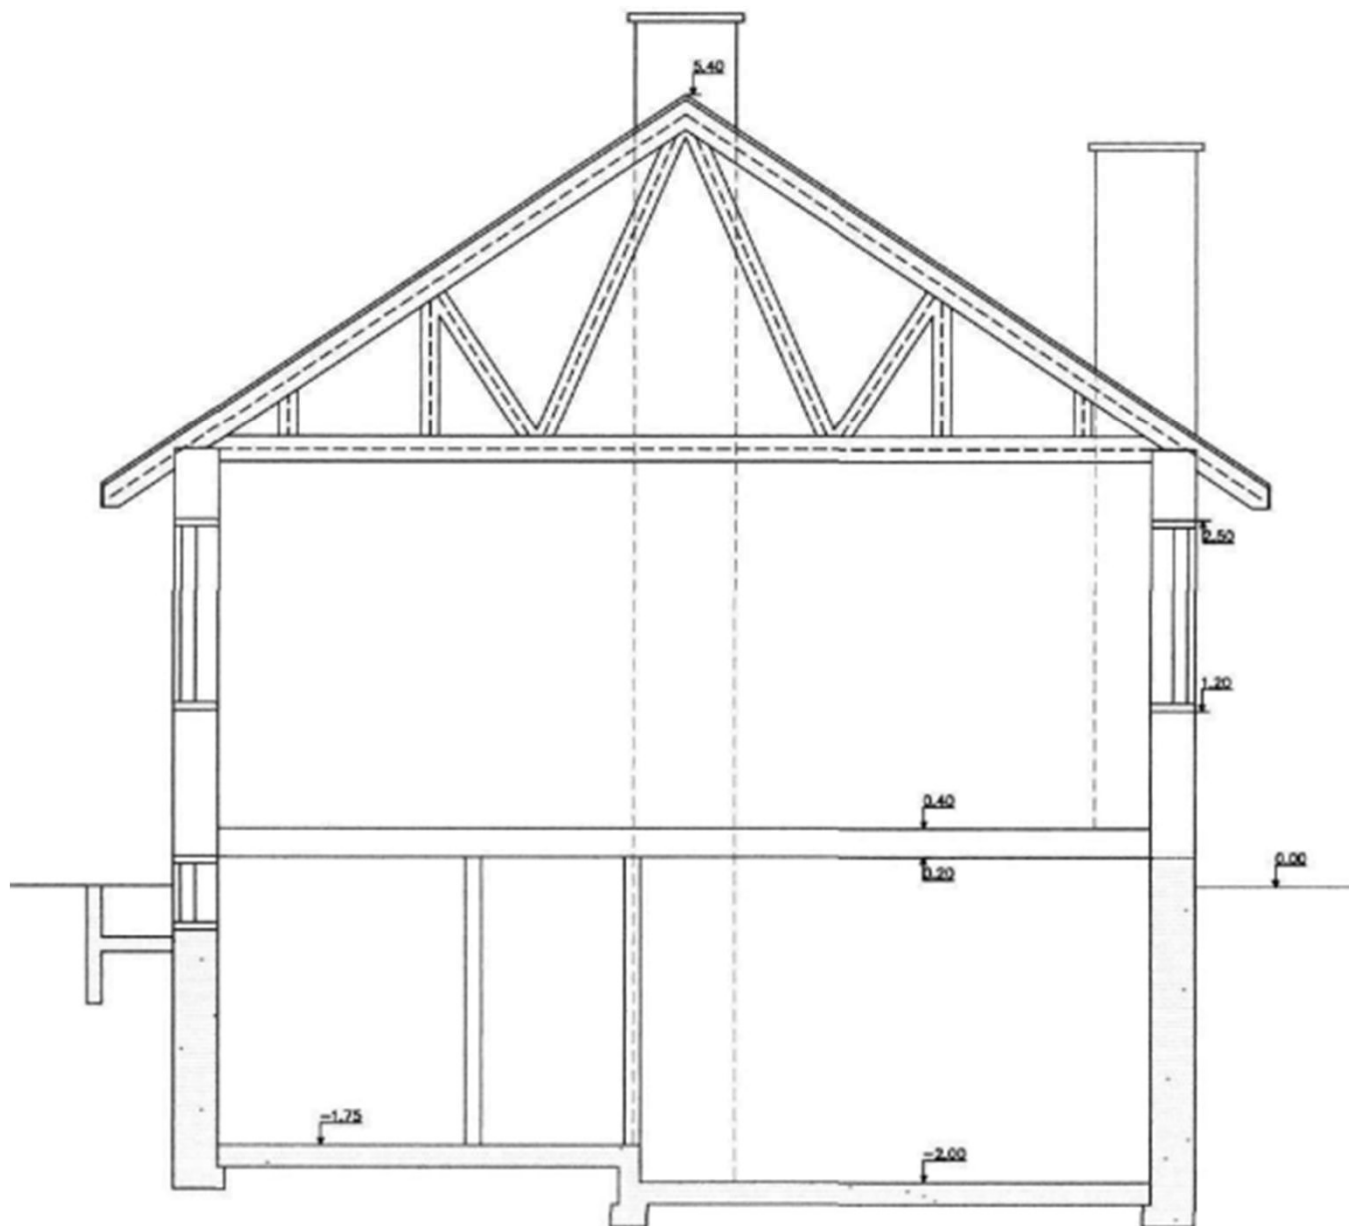


Stueplan

Eksisterende forhold
Vangebovej, Holte

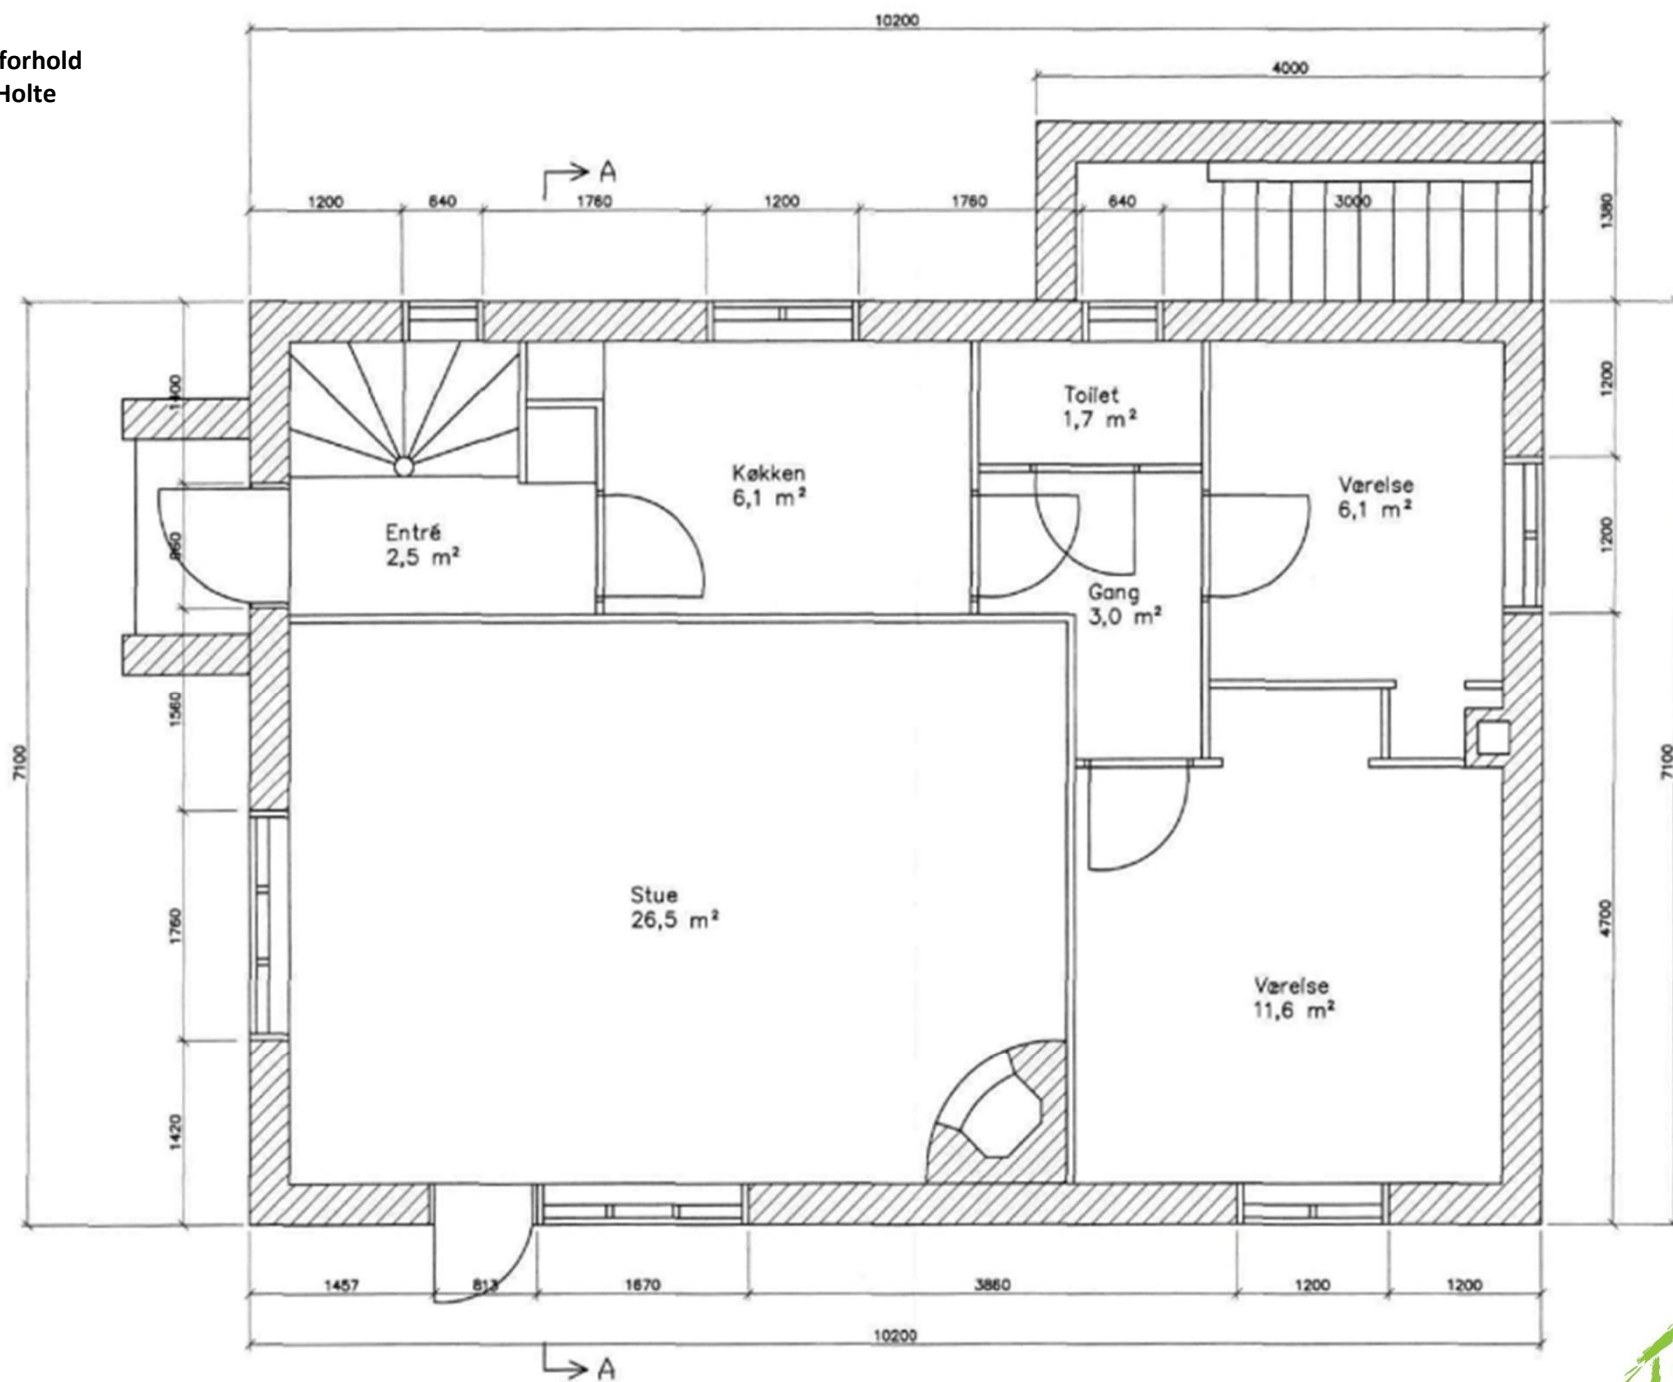

Kælderplan

Eksisterende forhold
Vangebovej, Holte

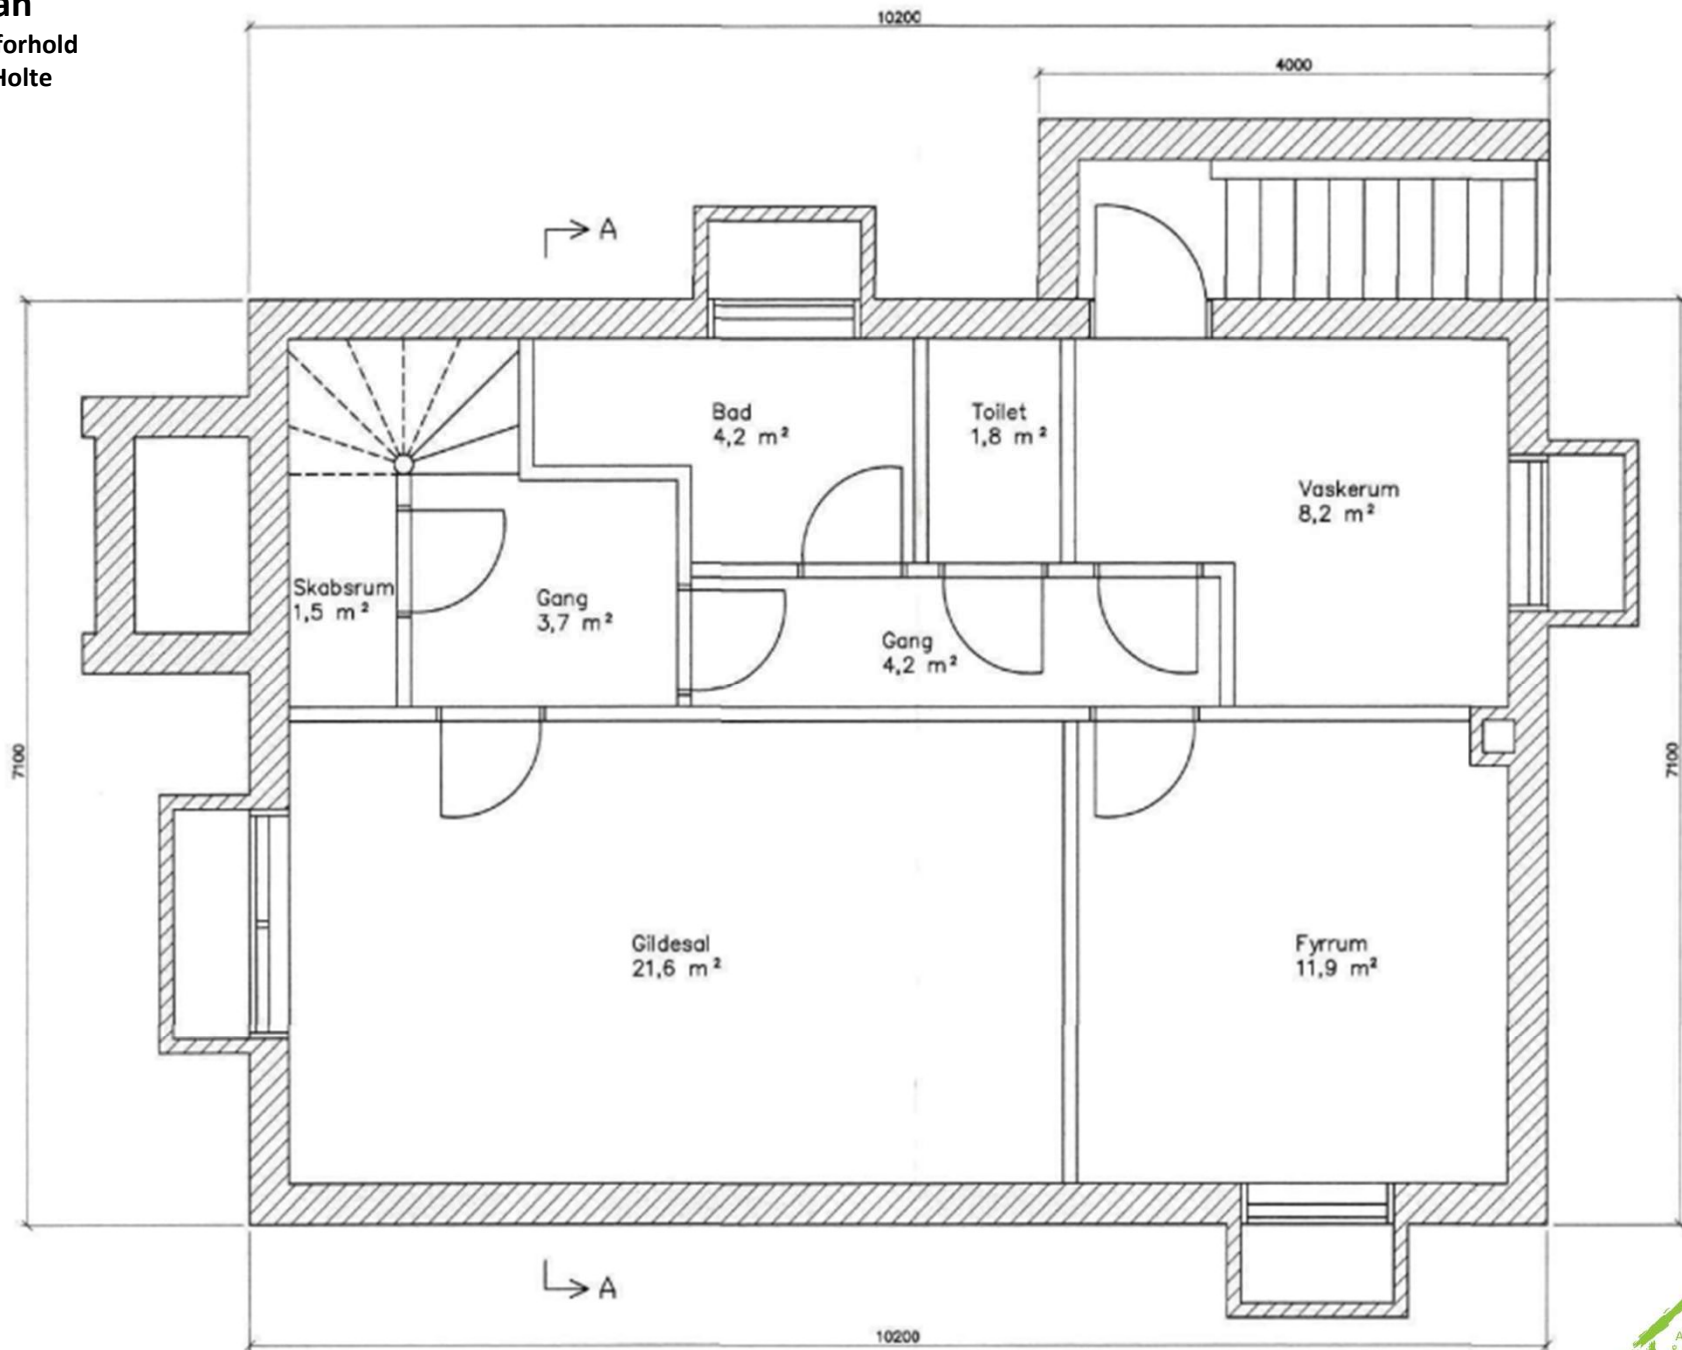

Situationsplan

Eksisterende forhold
Vangebovej, Holte

